



75 radhus-2 bostadsplan
 5 rum och kök med matplats
 Bostadsyta ca 127 m²

Byggherre: Folke Ericsson Byggnads AB
 Förmedling: Stockholms Sparbank-Ekkronan

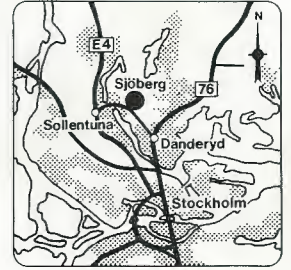

SJÖBERG Sollentuna • Etapp II

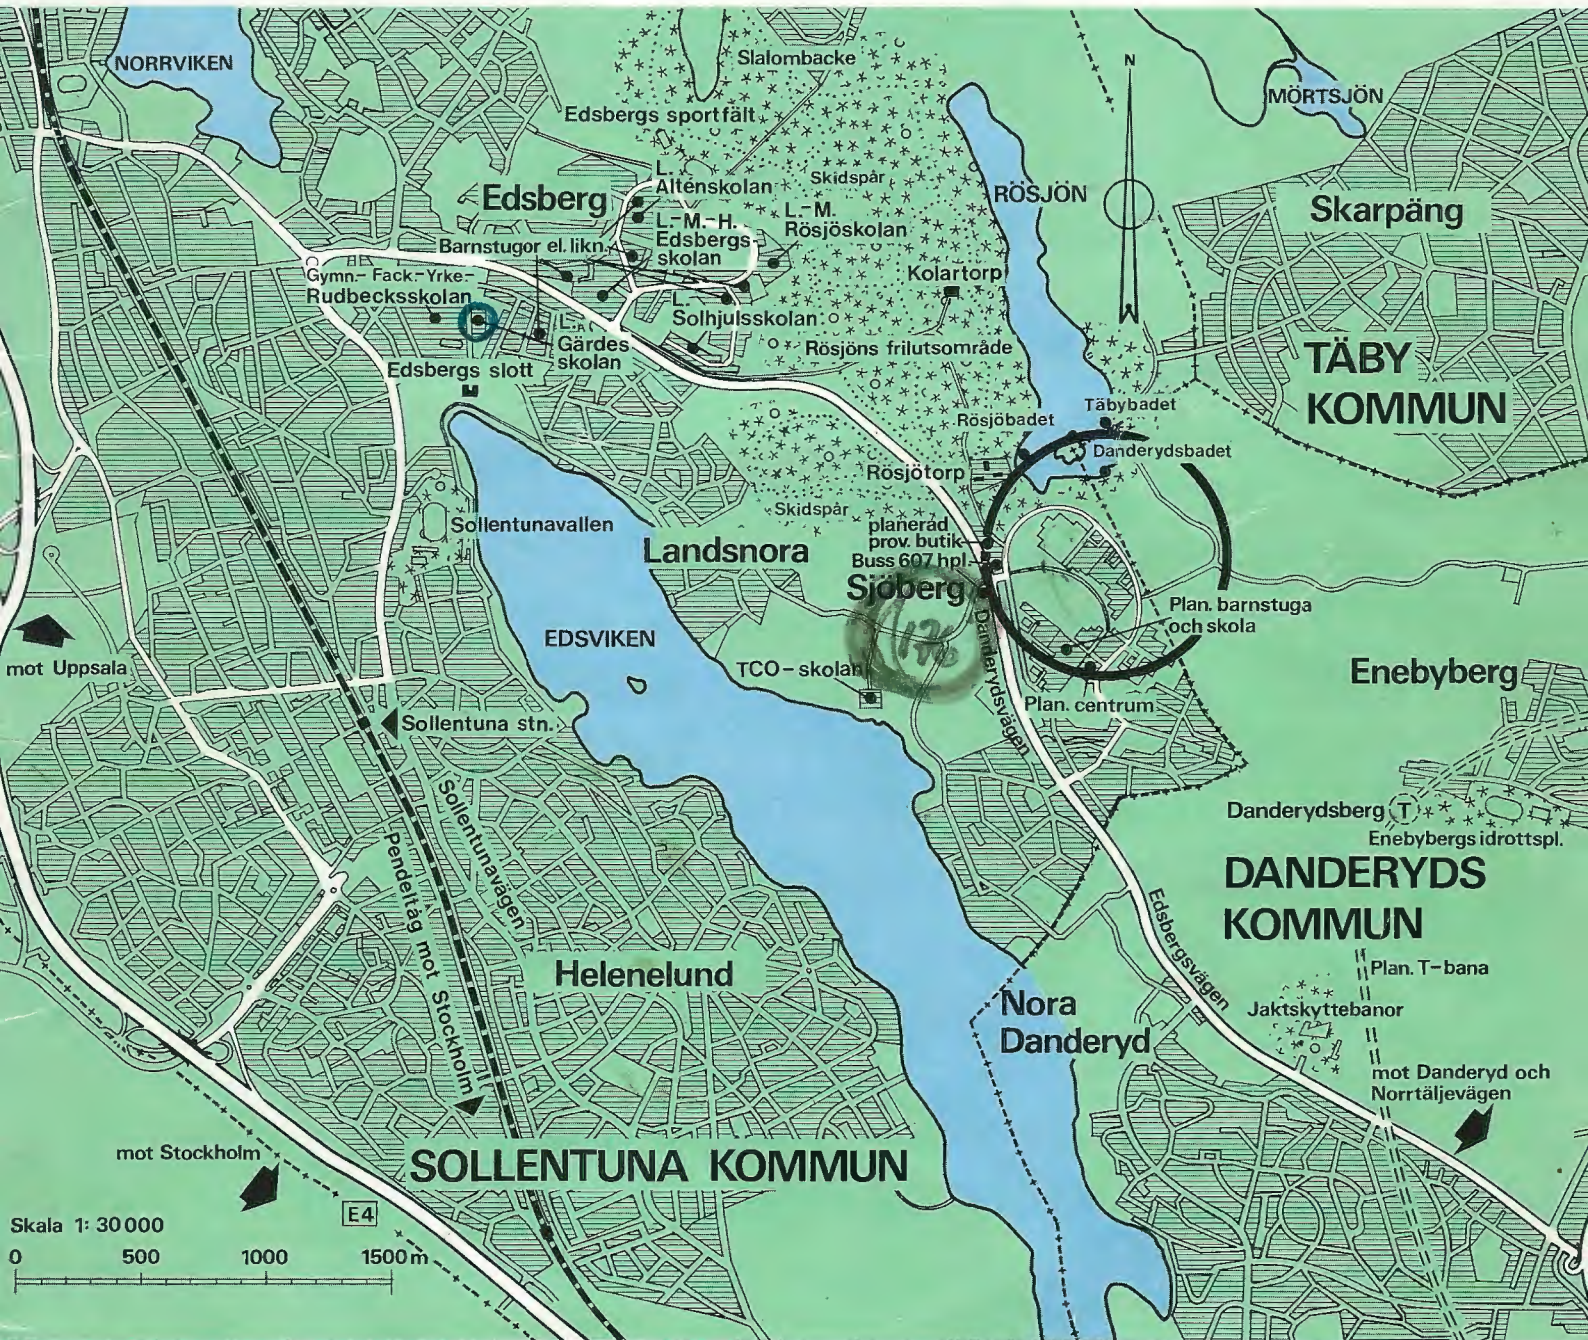

75 points

129	440
75	34
204	176
60	
704	

Sjöberg, Sollentuna

I Sjöbergsområdet, som ligger ca 13 km från Stockholms centrum, mellan Danderyds kyrka och Edsberg, uppför Folke Ericsson Byggnads AB ca 440 småhus. I en andra etapp förmedlar Ekkronan 75 2-plans radhus om 5 rum och kök med matplats. Bostadsytan är 127 m².

Samtliga hus har kallförråd i anslutning till huset och bil-uppställningsplats i parkeringshus.

El-uppvärmning.

Friköpt tomtmark.

Statlig belåning.

Av husen förmedlas hälften till bosparare i Stockholms Sparbank, hälften till personer i Sollentuna kommuns småhuskö.

Person, som förvärvar hus i statligt belånad grupp, skall medverka till att bostadsförmedlingen får rätt att förmedla upplåtelse av den bostad, som köparen ev. hyr eller innehar med bostadsrätt.

Kommunikationer: Buss nr 607 från Jarlaplan till Kärrdals hållplats.

Byggherre: Folke Ericsson Byggnads AB.

Gemensamma anläggningar

Genom säljarens försorg anordnas vissa gemensamma anläggningar, såsom parkeringshus, parkeringsplatser, förbindelseleder, ytterbelysning, lekplatser och grönområden samt central TV-antennanläggning, som överlåtes till samfälligheter, vilka kommer att bildas för skötseln av dessa anläggningar.

Köparen blir enligt lag genom sitt fastighetsförvärv delägare i samfällighet. Ansvar för skötseln av anläggningarna åvilar delägarna gemensamt. De har därför att erlagga särskild, årlig avgift till samfälligheten.

Anmälan

Anmälan om intresse för köp skall göras på särskild blankett och vara Ekkronan tillhanda senast den 16 april 1973. Blanketter finns vid visningen och på Ekkronans bostadsutställning, Sveavägen 13–15.

Visning

Beräknad visning den 7 och 8 april 1973, kl. 12.00–16.00.

Priser

Preliminära priser 194.000–201.000 kronor.

Inflyttning


Preliminär inflyttning oktober 1973–mars 1974.

Situationsplan

ETAPP 2 Aktuell



Miljöbild

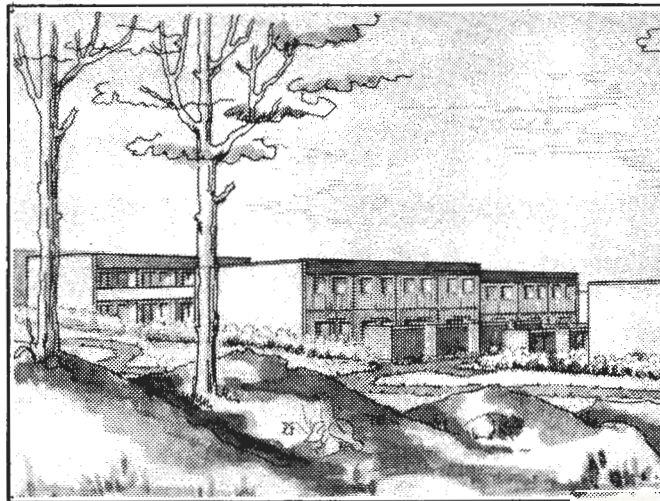

Eklund

ETAPP 1 (Tidigare förmedlat)


← mot Danderydsvägen

LOMVÄGEN

eringshus

Ut-Infart - nedre plan

Norr

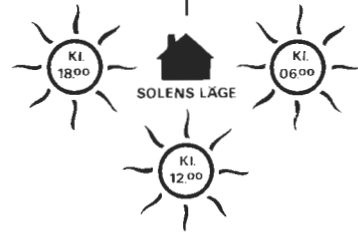


Bollplan


Park

Naturmark

mot planerat centrum

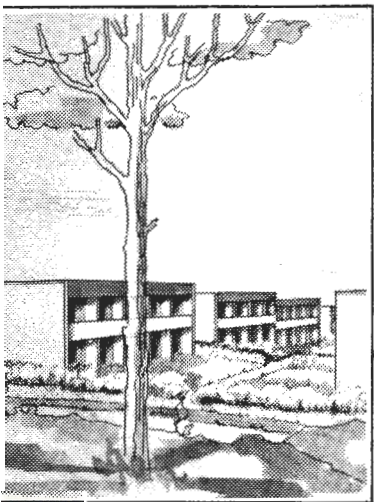

SKALA 1:1500

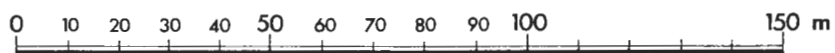

1 cm = 15 m

Byggare:  **FOLKE ERICSSON
BYGGNADS AB**

Hänvisning: **EKKRONAN**


Utställning: Sveavägen 13—15, Höghus 2, Hötorget 1 tr.
ner. Där får du information om aktuella och kommande Ek-
kroneområden.

Telefontjänst: Måndag—fredag 9.30—18.00
tel. **08/24 60 60** begär informationen.

Besöksadress: Sveavägen 13—15, Höghus 2, Hötorget 3 tr.
Postadress: Stiftelsen Ekkronan Box 40154
103 43 Stockholm 40
Postgiro: 556148-5 Bankgiro: 540-0262

Utställningen hålls öppen
via Sparbankens kontor:
måndagar* 9.30—19.00
tisdag—fredag 9.30—18.00
Dessutom via Byggjänst och
Småhus Center AB:
lördagar 9.30—15.00,
utställningen obemannad
söndagar* 13.00—16.00,
utställningen obemannad

* juni—augusti:
måndagar 9.30—18.00,
söndagar stängt

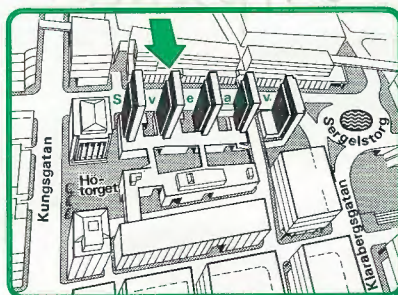

STOCKHOLMS SPARBANK
EKKRONAN